



CONSORZIO DI BONIFICA
IONIO CROTONESE

www.ioniocrotonese.it

Lavori di ristrutturazione, adeguamento e messa in sicurezza
della strada interpodereale via del Feudo nella frazione
Foresta del comune di Petilia Policastro

PSR Calabria 2014/2020 Misura 04 Sub misura 4.3 Intervento 4.3.1

PROGETTO ESECUTIVO



ELABORATO

SEZIONE TIPO

RELAZIONE

B.4

POSIZIONE CONSORZIO

199

DATA

gennaio 2017

SCALA

1:50

RESPONSABILE DEL PROCEDIMENTO

Geom. Salvatore Romeo




PROGETTISTA

Dott. Ing. Francesca Intrieri

Geom. Salvatore Romeo

Sezione Tipo

Scala 1:50

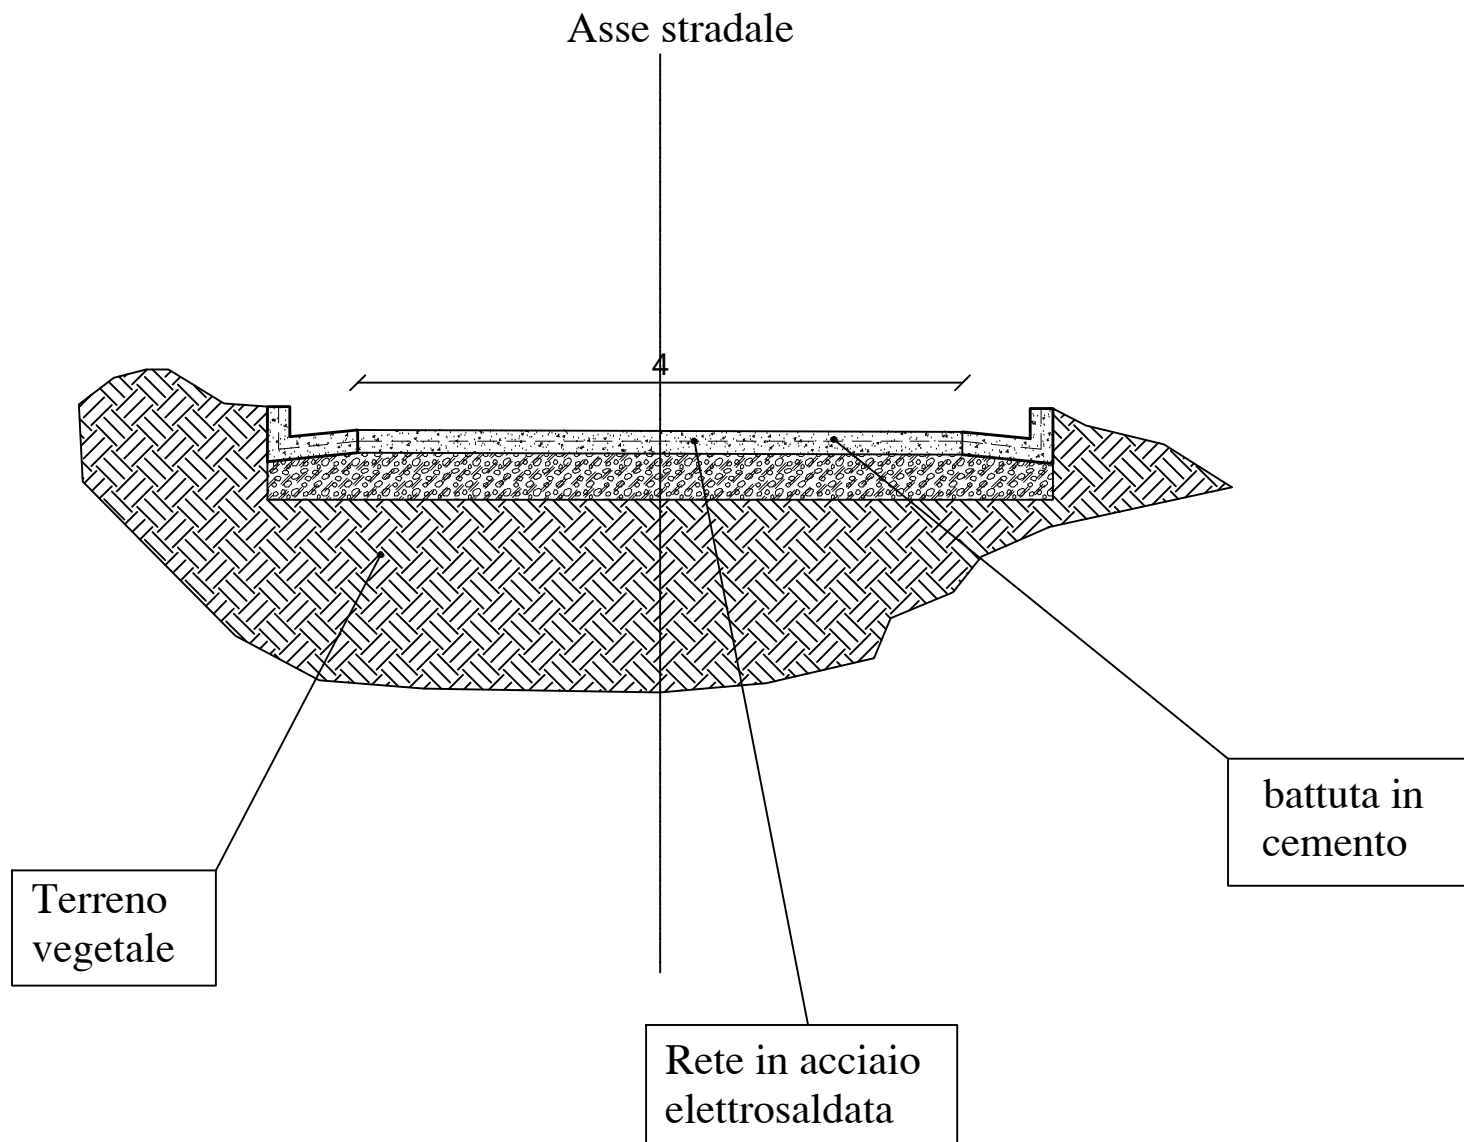

Particolare cunetta

