



CONSORZIO DI BONIFICA
IONIO CROTONESE

www.ioniocrotonese.it



Lavori di ristrutturazione, adeguamento e messa in sicurezza
della strada interpoderale in località Camporaso
nel comune di Petilia Policastro

PSR Calabria 2014/2020 Misura 04 Sub misura 4.3 Intervento 4.3.1

PROGETTO ESECUTIVO

ELABORATO

SEZIONI TIPO

RELAZIONE

B.4

POSIZIONE CONSORZIO

200

DATA

gennaio 2017

SCALA

1:25

RESPONSABILE DEL PROCEDIMENTO

Geom. Salvatore Romeo




PROGETTISTA

Dott. Ing. Francesca Intrieri

Geom. Salvatore Romeo

SEZIONE TIPO 1

Scala 1:25

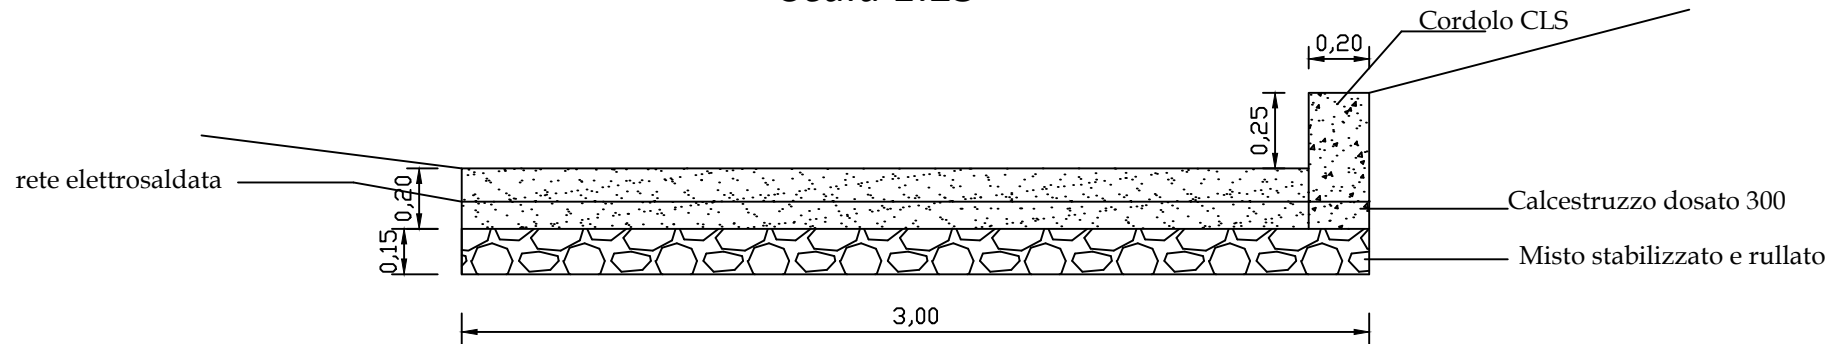

SEZIONE TIPO 2

Scala 1:25

