



CONSORZIO DI BONIFICA  
IONIO CROTONESE

www.ioniocrotonese.it

Lavori di ristrutturazione, adeguamento e messa in sicurezza  
della strada interpodereale Fego - Basilisco  
nel comune di Cirò Marina

PSR Calabria 2014/2020 Misura 04 Sub misura 4.3 Intervento 4.3.1

**PROGETTO ESECUTIVO**



ELABORATO

**COROGRAFIA**

RELAZIONE

**B.1**

POSIZIONE CONSORZIO

**202**

DATA

febbraio 2017

SCALA

1:25.000

**RESPONSABILE DEL PROCEDIMENTO**

Geom. Salvatore Romeo



**PROGETTISTA**

Dott. Ing. Francesca Intrieri

Geom. Salvatore Romeo

4360000.00N

4355000.00N

4360000.00N

4355000.00N

DATUM GEODETICO WGS84  
RAPPRESENTAZIONE CARTOGRAFICA UTM 33N

### Legenda


Inquadramento territoriale

- Limiti Comunali
- Centri Abitati
- Ferrovia
- Intersezioni ferroviarie

Viabilità stradale

- SS
- SP
- SC
- Strada interpodereale

Base: IGM 25000 Calabria

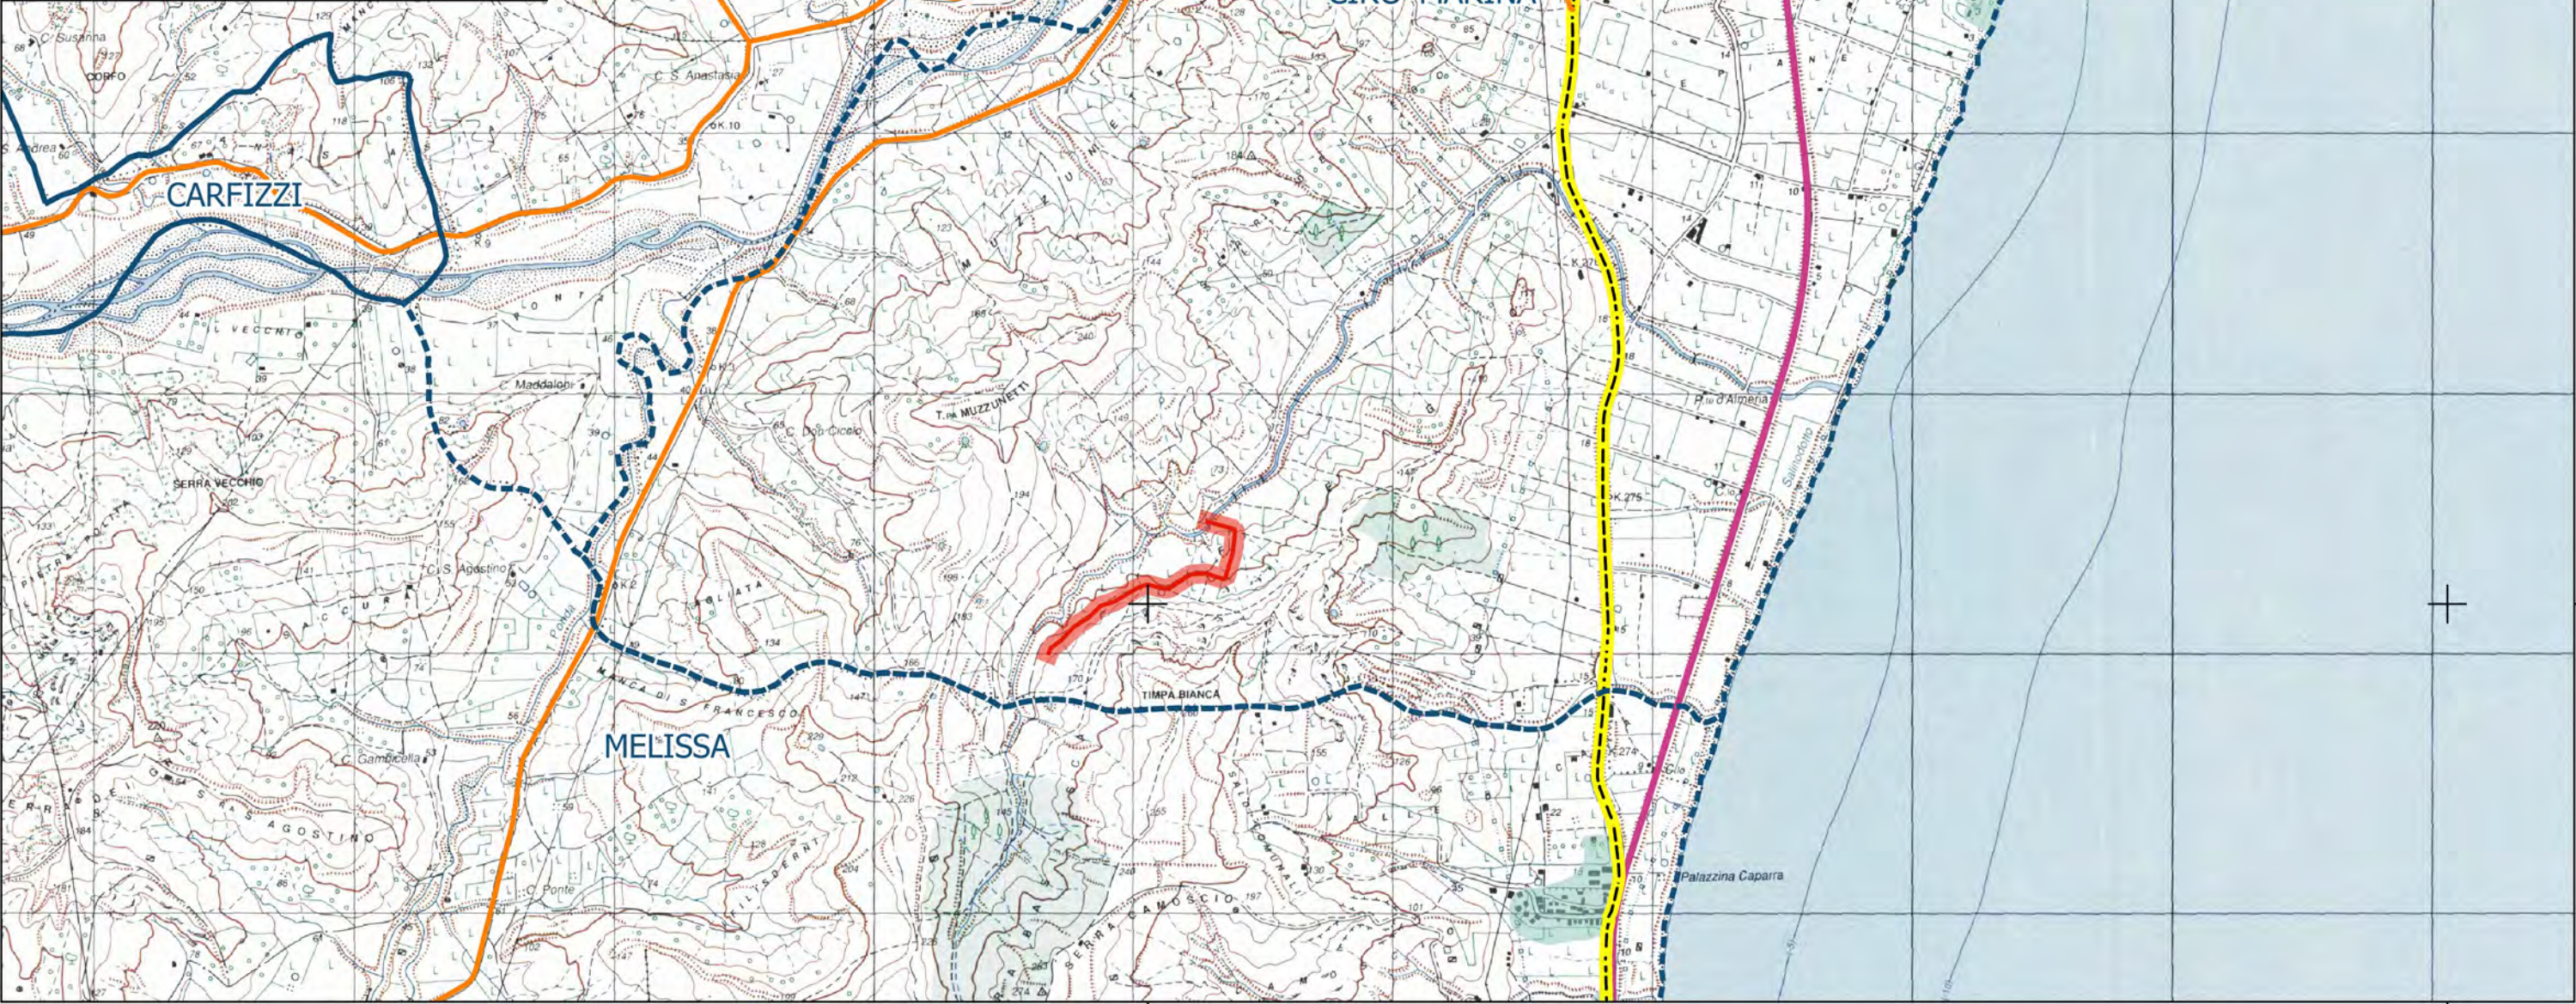

680000.00E

685000.00E

680000.00E

685000.00E

Compass rose showing North (N), South (S), East (E), and West (W).

Scala 1:25.000