



CONSORZIO DI BONIFICA IONIO CROTONESE

www.ioniocrotone.it

Lavori di ripristino officiosità idraulica, mitigazione dissesto idrogeologico e riqualificazione ambientale del torrente Talesi per la tutela del potenziale produttivo agricolo nel territorio del comune di Crotone

PSR Calabria 2014/2020 Misura 05 Sub misura 5.1 Intervento 5.1.1

PROGETTO ESECUTIVO

Aggiornato a seguito di richiesta integrazioni prot. n. 31853 del 02/02/2017 della Regione Calabria - U.O.T. Funzioni territoriali - Ufficio Demanio Idrico



ELABORATO

PLANIMETRIA GENERALE INTERVENTI SU PAI

RELAZIONE

B.3a

POSIZIONE CONSORZIO

191

DATA

marzo 2017

SCALA

1:15.000

RESPONSABILE DEL PROCEDIMENTO

Geom. Salvatore Romeo

PROGETTISTI

Dott. Ing. Francesca Intrieri

Dott. Ing. Antonio Cortese

Rischio Idraulico PAI (2001)


Legenda

Idrografia

- Torrente Talesi
- Bacini Idrografici
- Area di intervento
- Idrografia

Rischio idraulico PAI (2001)

- Aree di attenzione
- Zone di attenzione
- Punti di attenzione

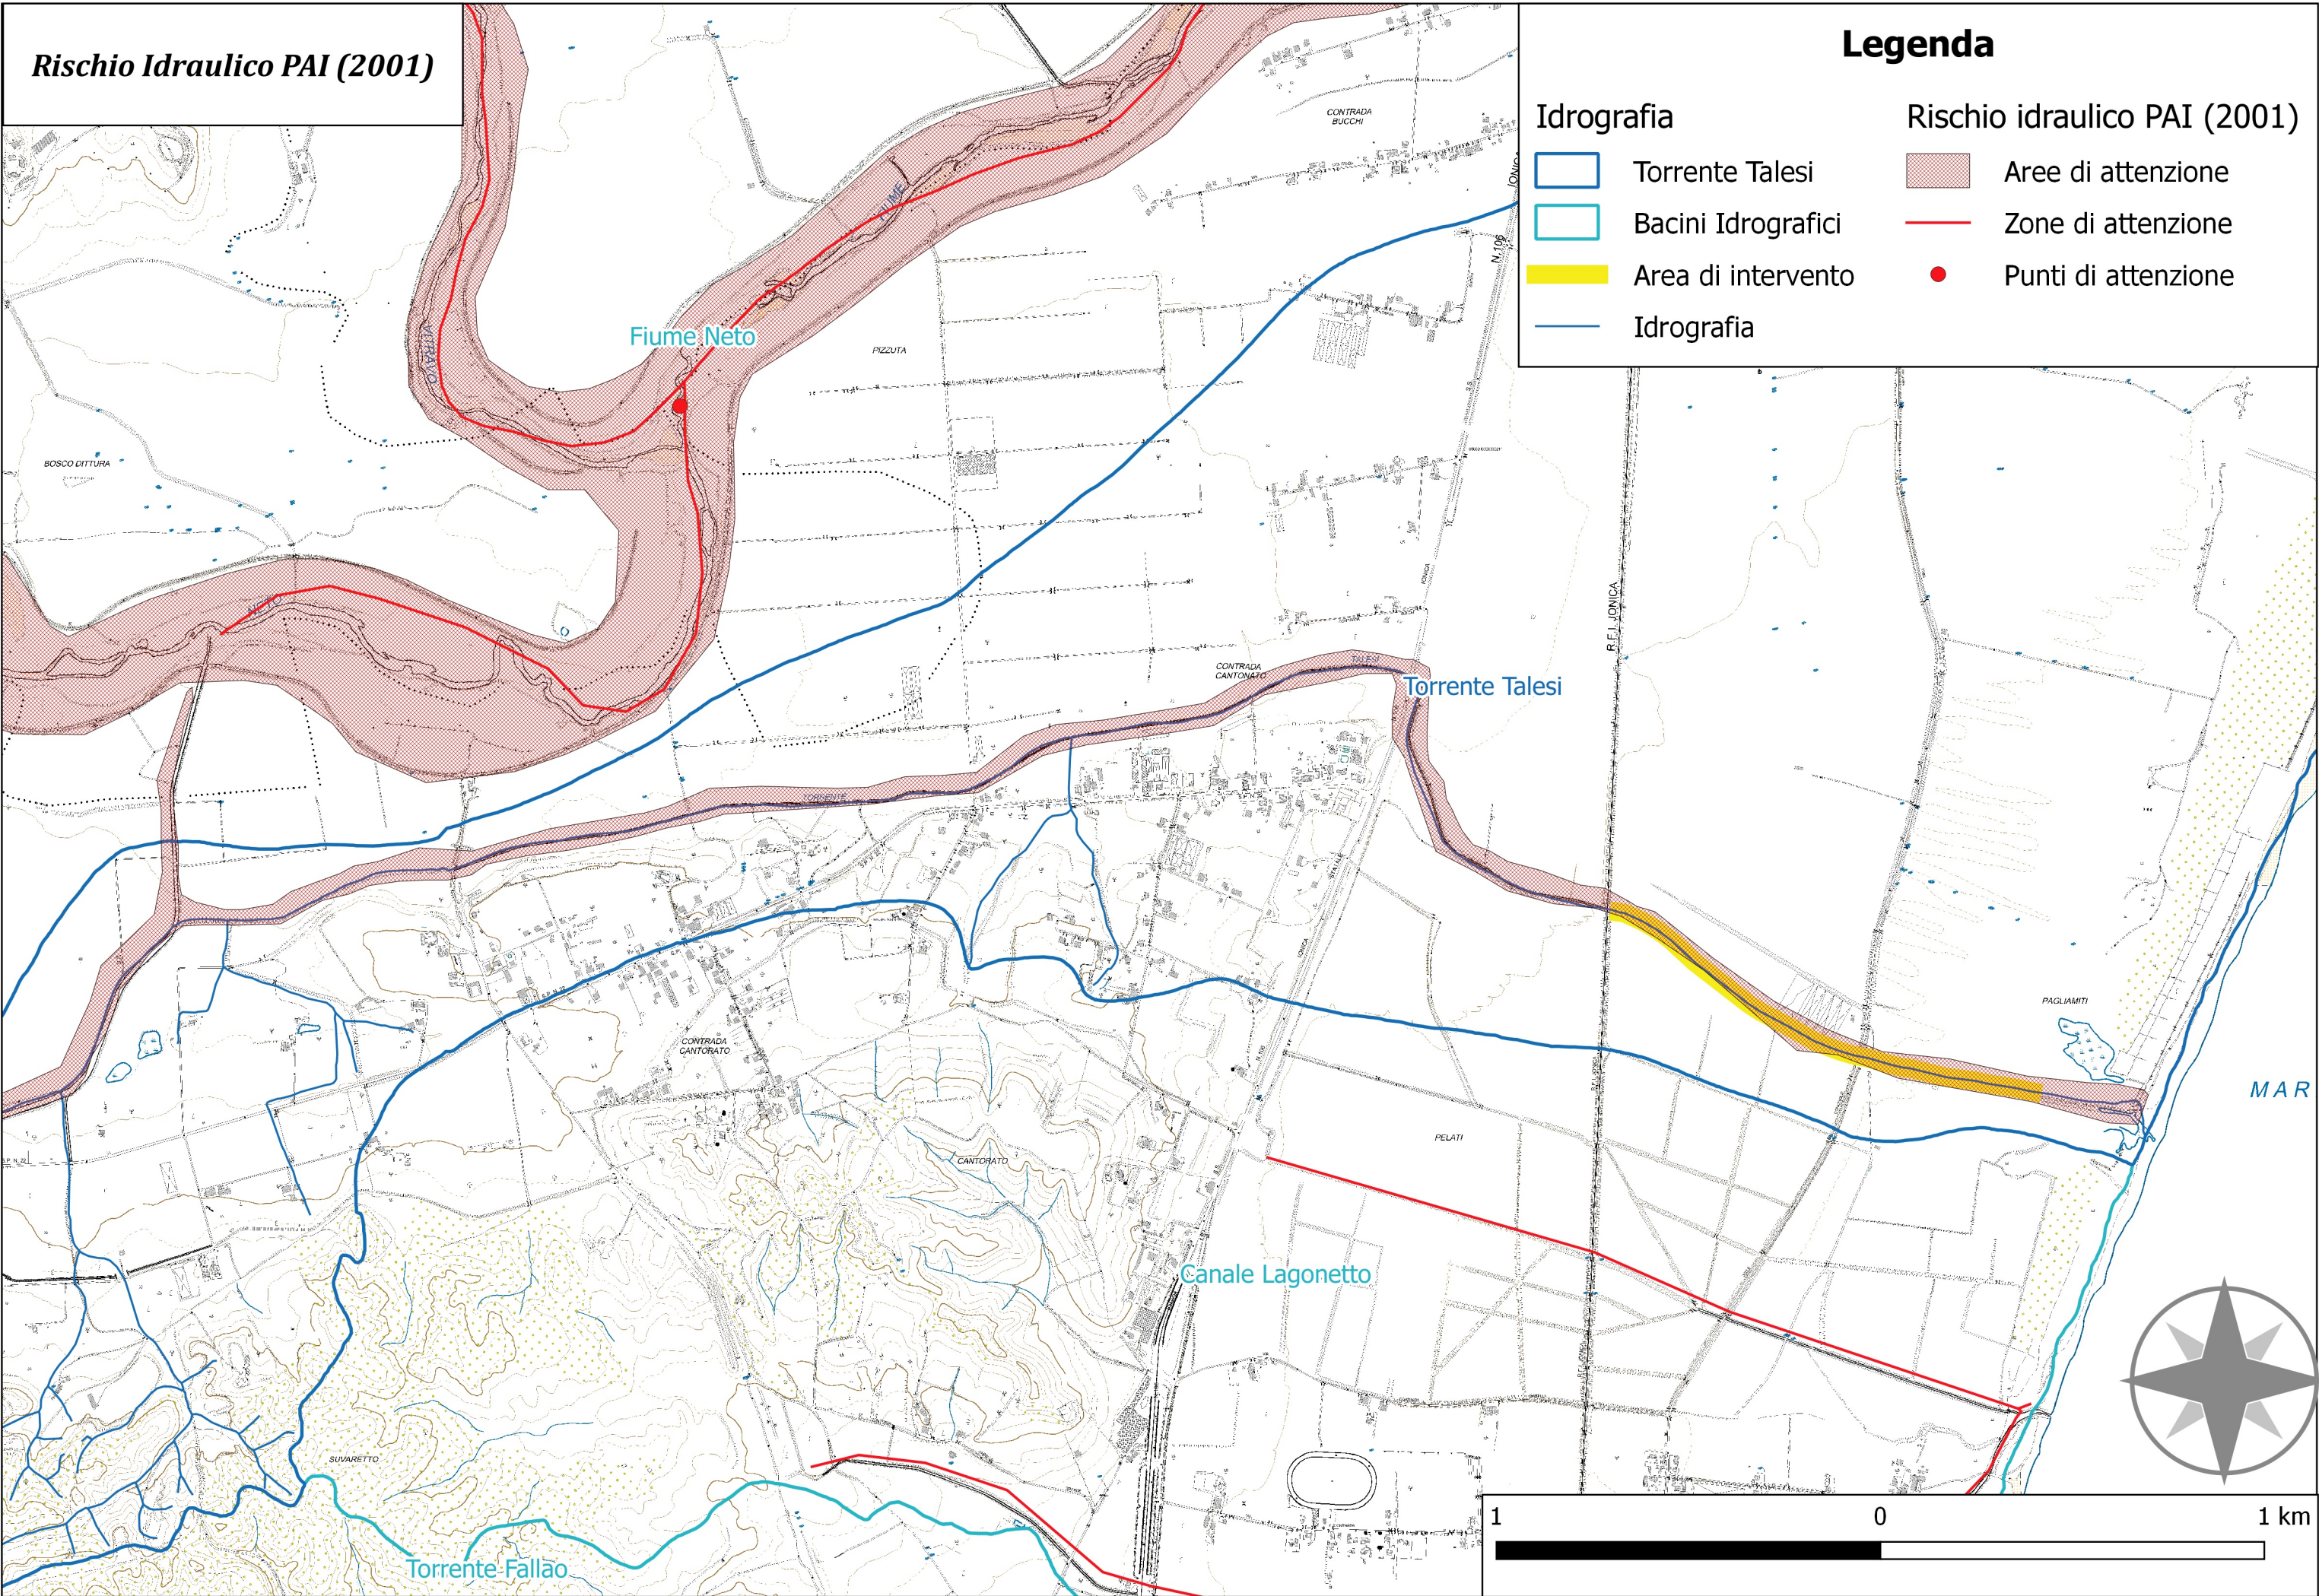

Rischio Idraulico PAI (2016)

Legenda

Idrografia

- Torrente Talesi
- Bacini Idrografici
- Area di intervento
- Idrografia

Pericolosità Idraulica (PAI 2016)

- P1 - Aree di pericolosità bassa
- P2 - Aree di pericolosità media
- P3 - Aree di pericolosità elevata

