



CONSORZIO DI BONIFICA
IONIO CROTONESE

www.ioniocrotonese.it

Lavori di ristrutturazione, adeguamento e messa in sicurezza
della strada interpoderale Muscaro - Malapezza
nei comuni di Belvedere Spinello e Casabona

PSR Calabria 2014/2020 Misura 04 Sub misura 4.3 Intervento 4.3.1

PROGETTO ESECUTIVO



ELABORATO

**PLANIMETRIA GENERALE DEGLI
INTERVENTI ED UBICAZIONE SEZIONI**

RELAZIONE

B.3

POSIZIONE CONSORZIO

197

DATA

gennaio 2017

SCALA

varie

RESPONSABILE DEL PROCEDIMENTO

Geom. Salvatore Romeo



PROGETTISTA

Dott. Ing. Francesca Intrieri

Geom. Salvatore Romeo

COMUNE DI BELVEDERE SPINELLO
STRADA INTERPODERALE **"Muscaro - Malapezza"**
Planimetria Scala 1:6.000


Strada dissestata, priva di opere di regimazione delle acque, da adeguare e mettere in sicurezza



Particolare dissesto stradale



Attraversamento di affluente in sx Fosso Malapezza danneggiato da eventi pluviometrici dal 12 al 24 gennaio 2017 e chiuso al transito per *Ordinanza Sindacale n.5 del 25/01/2017*

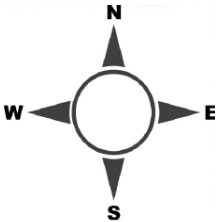

COMUNE DI CASABONA

STRADA INTERPODERALE "Muscaro - Malapezza"

Planimetria Scala 1:6.000


Particolare ponticello stradale carrabile con tombinatura per scolo acque da adeguare e mettere in sicurezza



Particolare dissesto stradale



Particolare tratto stradale danneggiato e dissestato

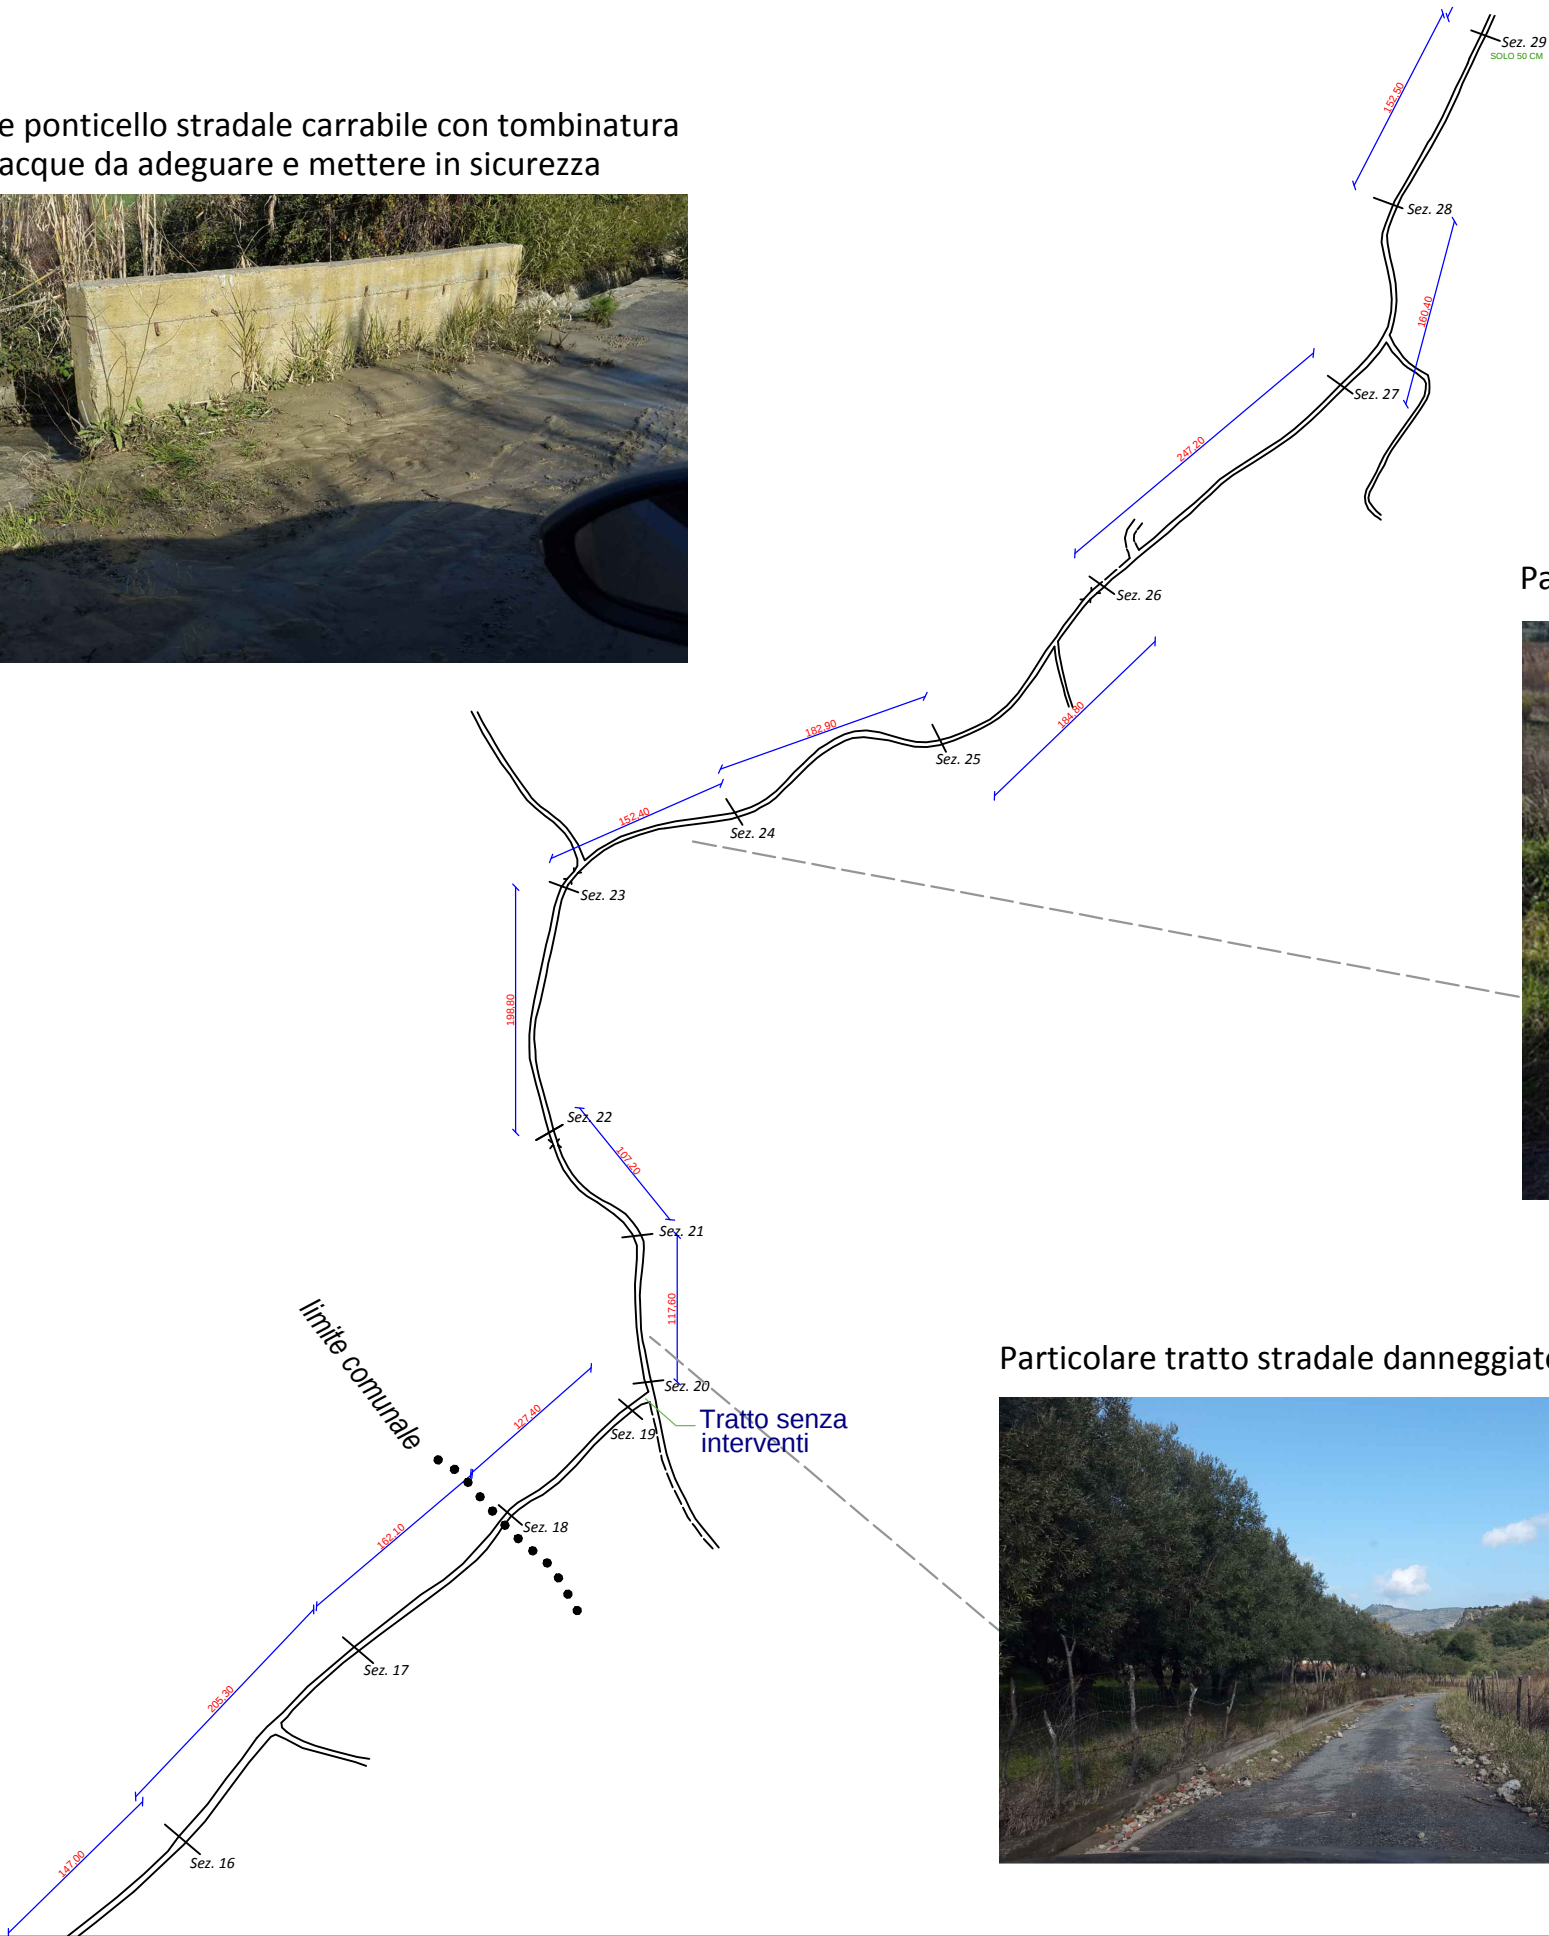


COMUNE DI CASABONA
STRADA INTERPODERALE **"Muscaro - Malapezza"**
Planimetria Scala 1:5.000




Ponte sul Fiume Vitravo danneggiato dalla piena del torrente a seguito degli eventi pluviometrici dal 12 al 24 gennaio 2017 e non percorribile




ATTRAVERSAMENTO ESISTENTE TRA LE SEZ. 5-6

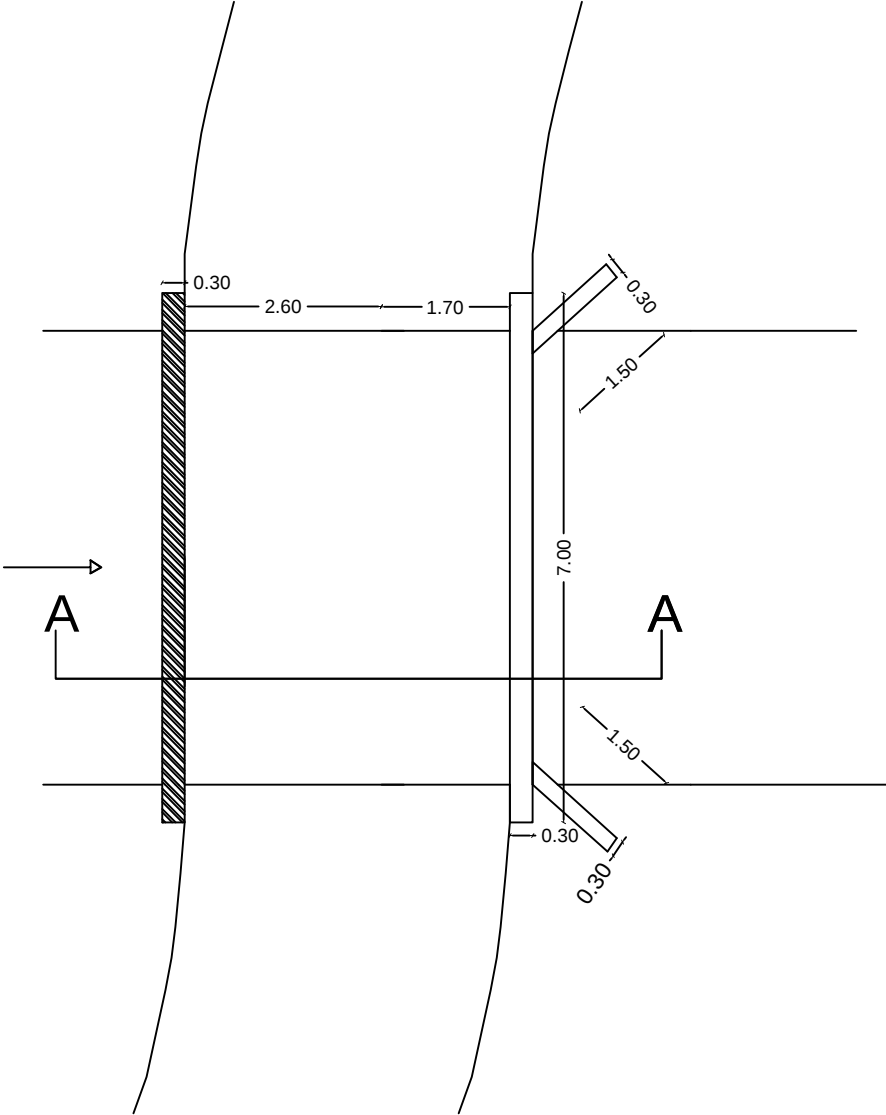


SEZ.A-A

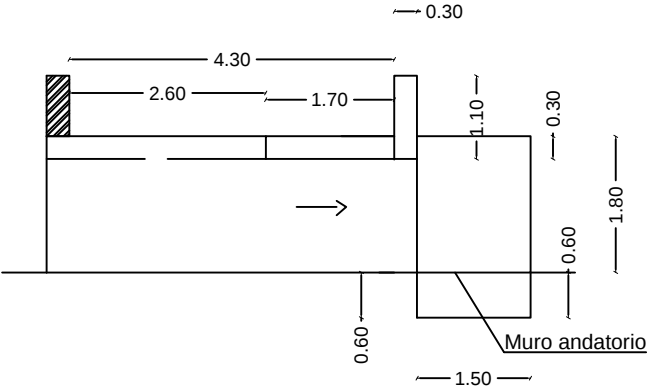

SCATOLARE IN C.A. tra le Sez. 5-6
Part. "A"

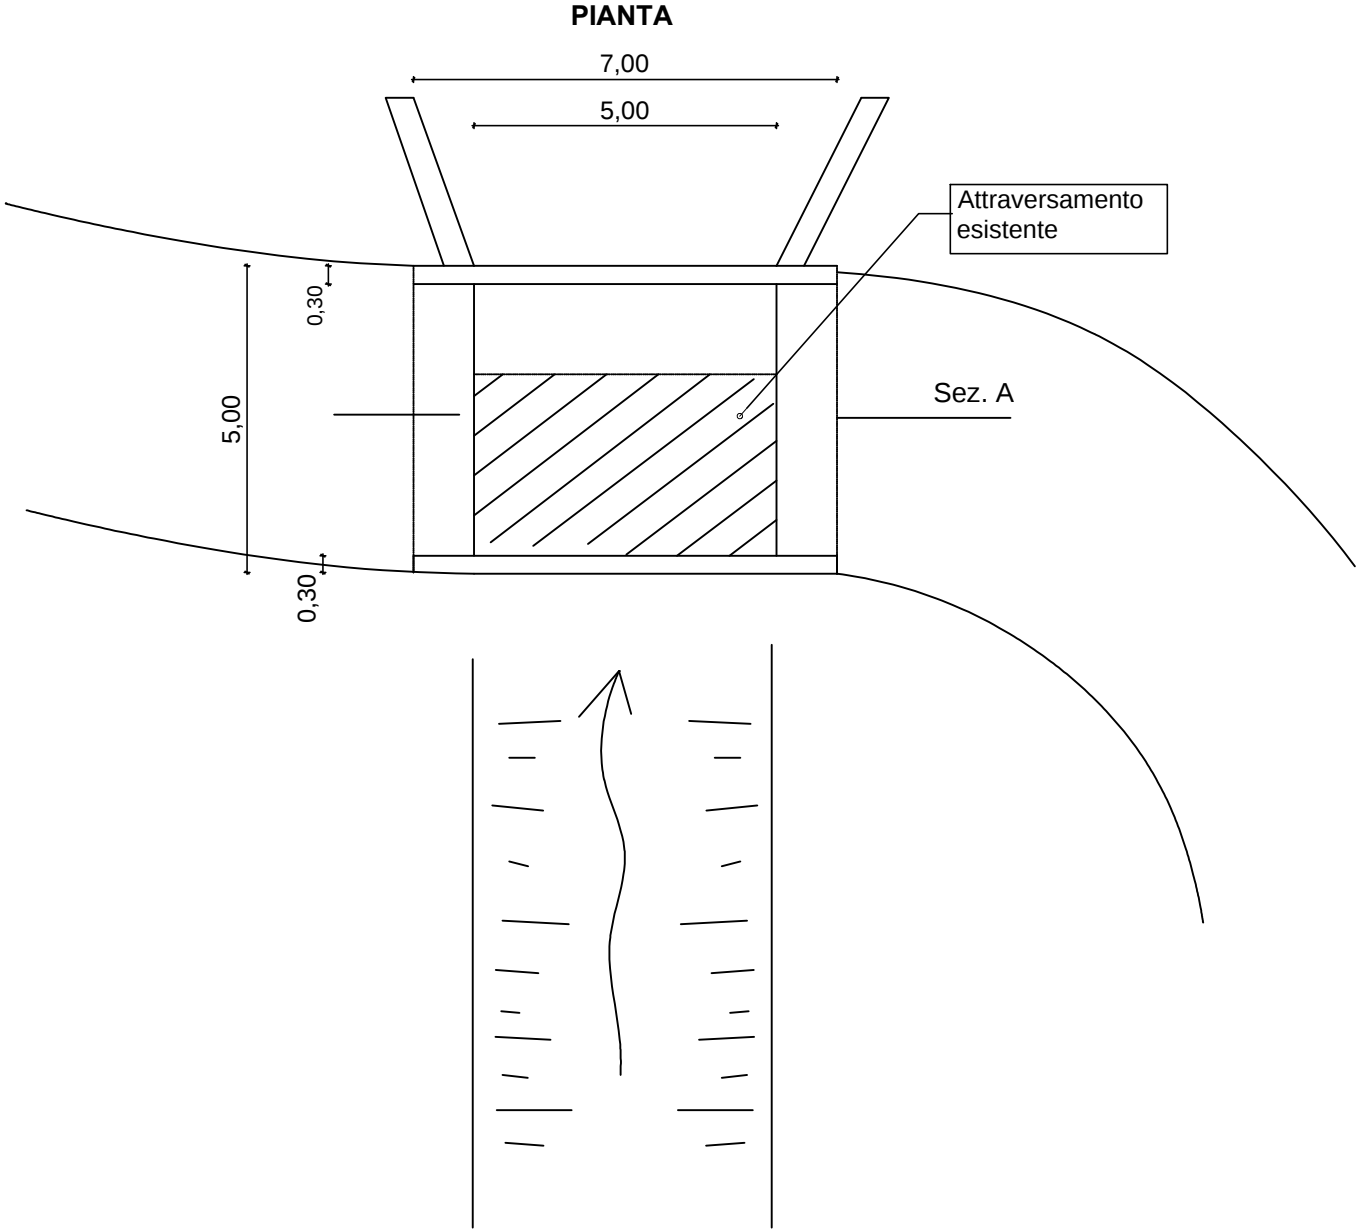

**Sezione
ATTRaversamento ESISTENTE**

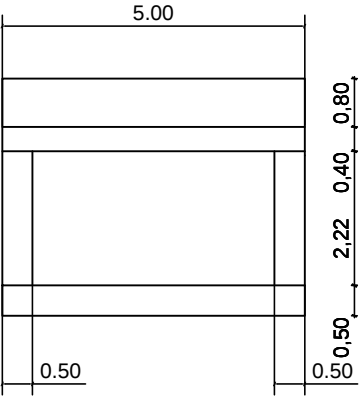

Sez. A

